


von der Allgemeinbeleuchtung 0-230V AC (z.B. eine benachbarte Allgemeinleuchte)

Bereitschaftslichtkreis vom Sicherheitslichtgerät 216V DC / 230V AC

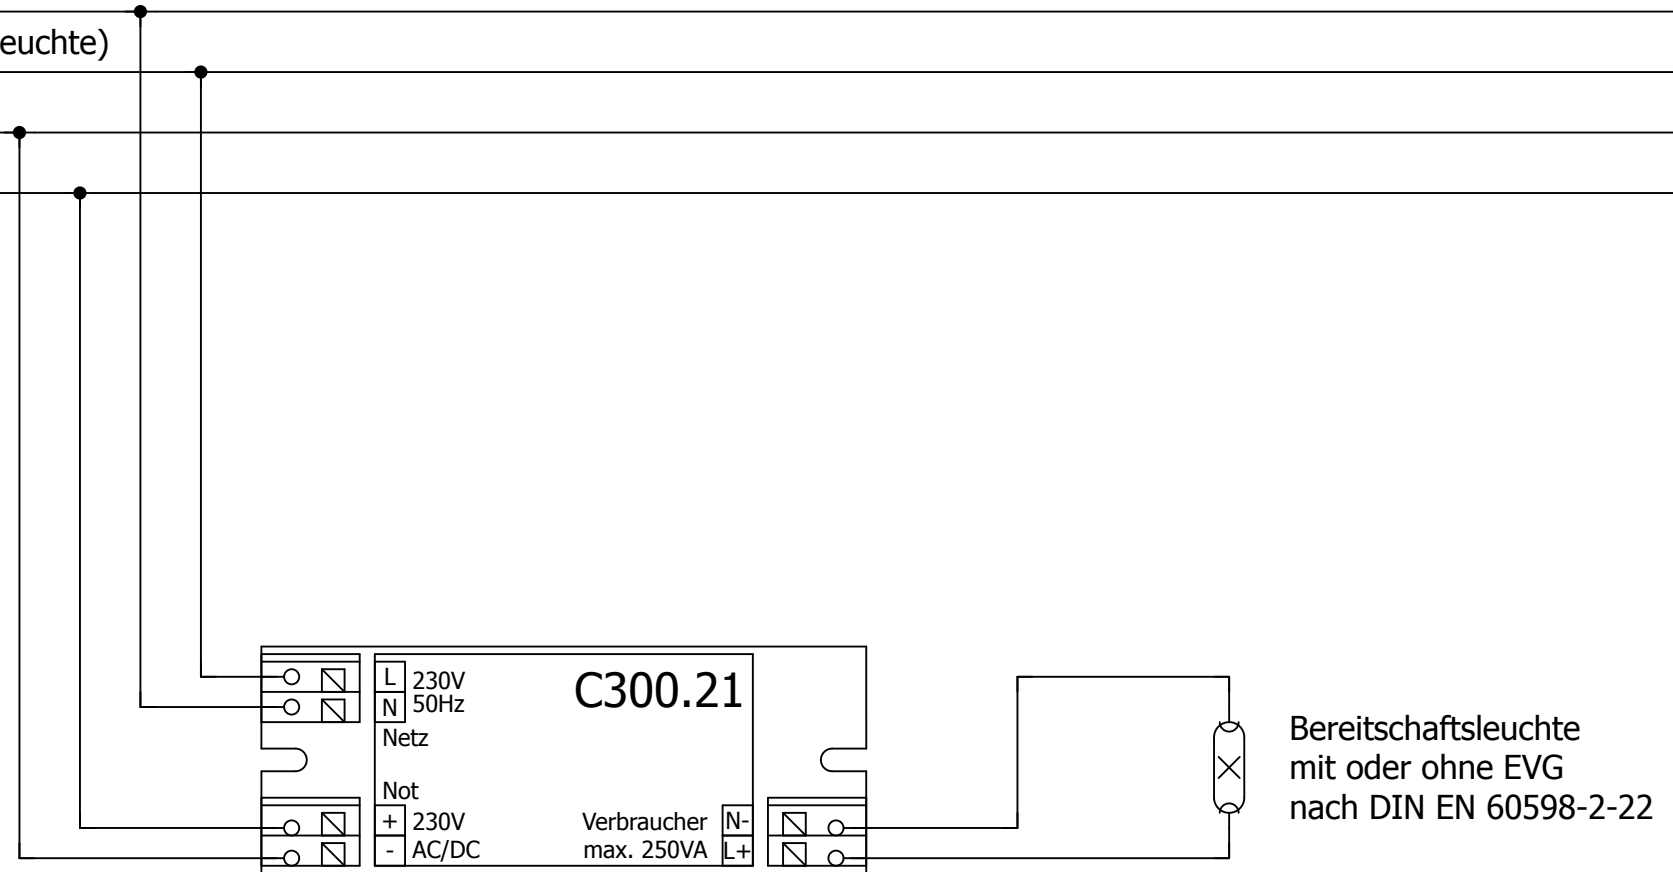

Verbraucherleistung im Normalbetrieb über Allgemeinbeleuchtung.
Einschaltung über Sicherheitsbeleuchtung hat Vorrang.

			Datum	10.02.2016
			Bearb.	sdi
Änderung	Datum	Name	Gepr	
			Urspr	



Pfrommer GmbH
Nonnenbacher Weg 29
88079 Kressbronn
Tel.: 07543 / 9640-0

Netzumschaltweiche C300.21 - BL -
ohne Einzelleuchtenüberwachung

C1

Zeichnungsnummer
Anschlussplan Bausteine

= A1
+ C300.21
&